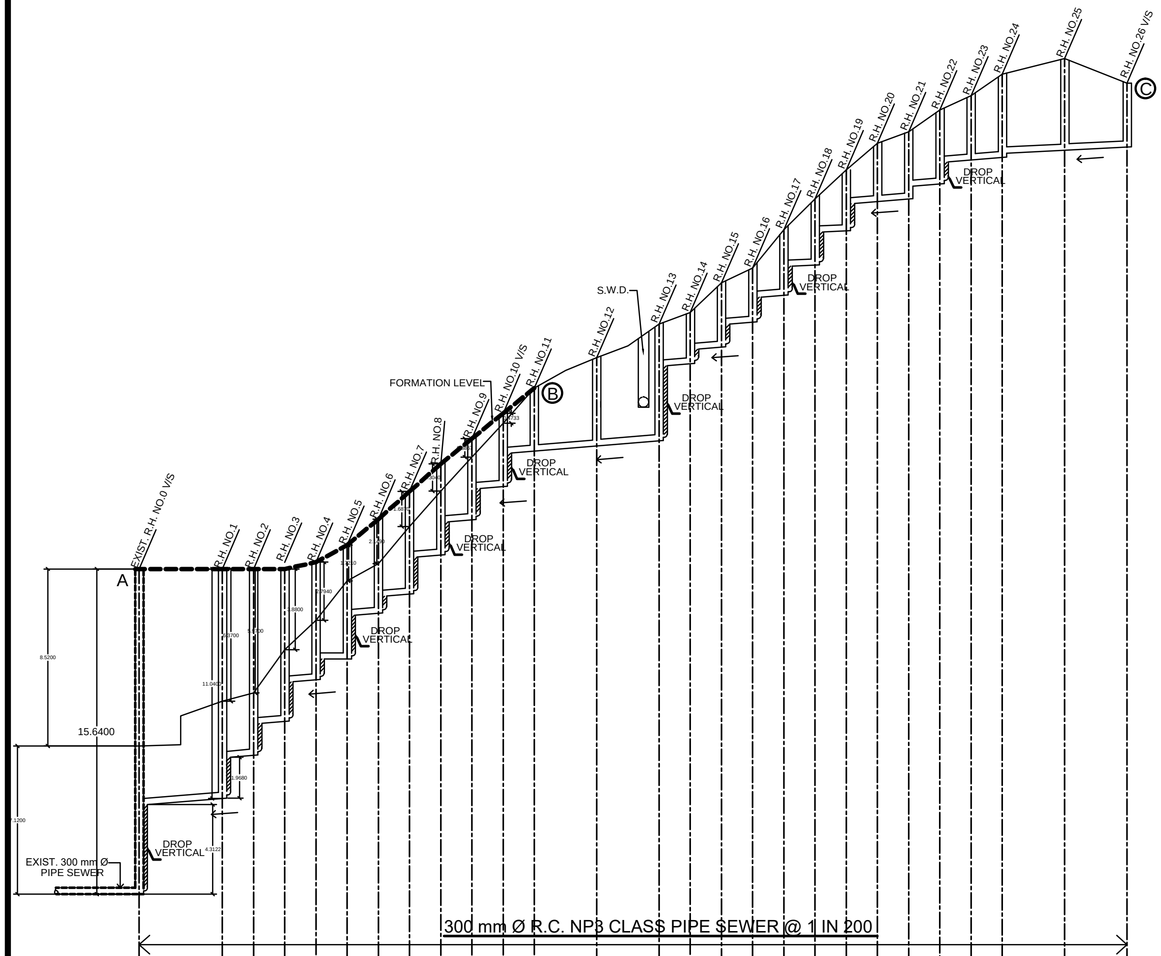

DATUM ABOVE 45.0 M T.H.D.		40.00	15.00	15.00	15.00	15.00	15.00	15.00	15.00	15.00	15.00	15.00
FORMATION LEVEL	72.580	65.460	65.460	65.465	65.784	66.601	67.859	69.187	70.514	71.726	72.943	74.160
DEPTH UP TO FORMATION LEVEL TO INVERT LEVEL	15.640 11.33	11.04 9.085	8.960 7.460	7.335 5.784	5.659 5.476	5.476 4.190	4.534 3.725	4.937 3.206	4.389 2.810	3.901 2.426	3.518 1.943	3.035
DEPTH UP TO GROUND LEVEL TO INVERT LEVEL	7.120 2.640	3.565 1.650	2.990 1.490	3.455 1.580	2.865 1.865	3.630 1.680	2.385 1.585	3.250 1.500	3.085 1.510	3.015 1.540	3.045 1.470	3.035
INVERT LEVEL	49.820 54.300	54.425 56.375	56.500 58.000	58.125 60.000	60.125 61.125	61.125 63.200	63.325 64.125	64.250 66.000	66.125 67.700	67.825 69.300	69.425 71.000	71.125
GROUND LEVEL	56.940	59.090	59.490	61.580	62.990	64.880	65.710	67.500	69.210	70.840	72.470	74.160
CHAINAGE IN RMT.	0.000	40.000	55.000	70.000	85.000	100.000	115.000	130.000	145.000	160.000	175.000	190.000

DATUM ABOVE 45.0 M T.H.D.	30.00	30.00	15.00	15.00	15.00	15.00	15.00	15.00	15.00	15.00	15.00	15.00	15.00	30.00	30.00
FORMATION LEVEL															
DEPTH UP TO FORMATION LEVEL TO INVERT LEVEL															
DEPTH UP TO GROUND LEVEL TO INVERT LEVEL	4.345	5.815 2.040	2.475 1.800	3.095 2.020	2.615 1.440	3.155 1.780	3.185 1.610	2.935 1.660	2.820	3.240 2.640	3.570 2.540	3.100	4.010 3.810	4.410	3.080
INVERT LEVEL	71.275	71.425 75.200	75.325 76.000	76.125 77.200	77.325 78.500	78.625 80.000	80.075 81.650	81.725 83.000	83.125	83.250 83.850	83.975 85.000	85.125	85.250 85.450	85.600	85.750
GROUND LEVEL	75.620	77.240	77.800	79.220	79.940	81.780	83.260	84.660	85.940	86.490	87.540	88.220	89.260	90.010	88.830
CHAINAGE IN RMT.	220.000	250.000	265.000	280.000	295.000	310.000	325.000	340.000	355.000	370.000	385.000	400.000	415.000	445.000	475.000

L - SECTION

SCALE - VER.- 1cm = 1.0 mt
HOR.- 1cm = 10.0 mt

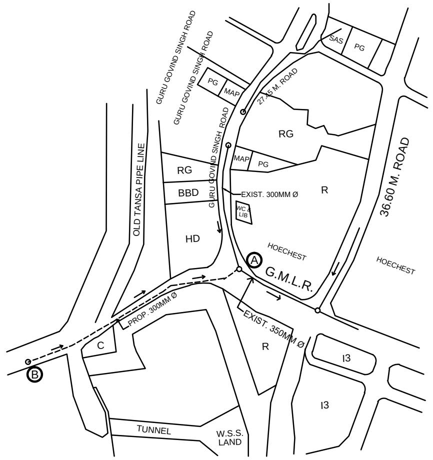

LOCATION PLAN

SCALE - 1:4000

BRIHANMUMBAI MAHANAGARPALIKA

PROVIDING & LAYING 300 mm dia R.C. NP3 CLASS PIPE SEWER LINE ON GMLR FOR AMAR NAGAR AND B.C. QUARTER IN T WARD.

SCALE: AS SHOWN | DRG. No. DY.CH.E./S/ 1000 | DATE - 11 - 10 - 2021

DEALT BY	CHKD. BY	
P. M. DALVI TRACER	HEAD D'MAN	SUB.ENG.

ASST.ENG.(S.P) P & D.E.S. | EX.ENG.(S.P) P & D.E.S. | DY. CHE.(S.P) P & D